



JUGOZAPADNO PROČELJE
MJ 1:100

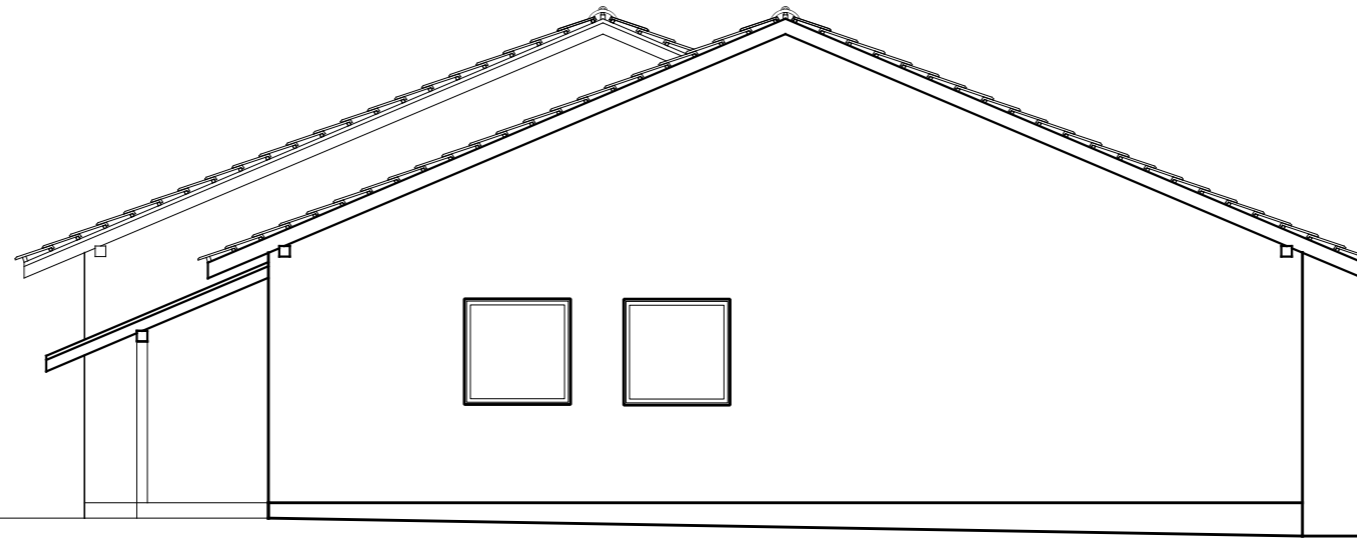

SJEVEROISTOČNO PROČELJE
MJ 1:100

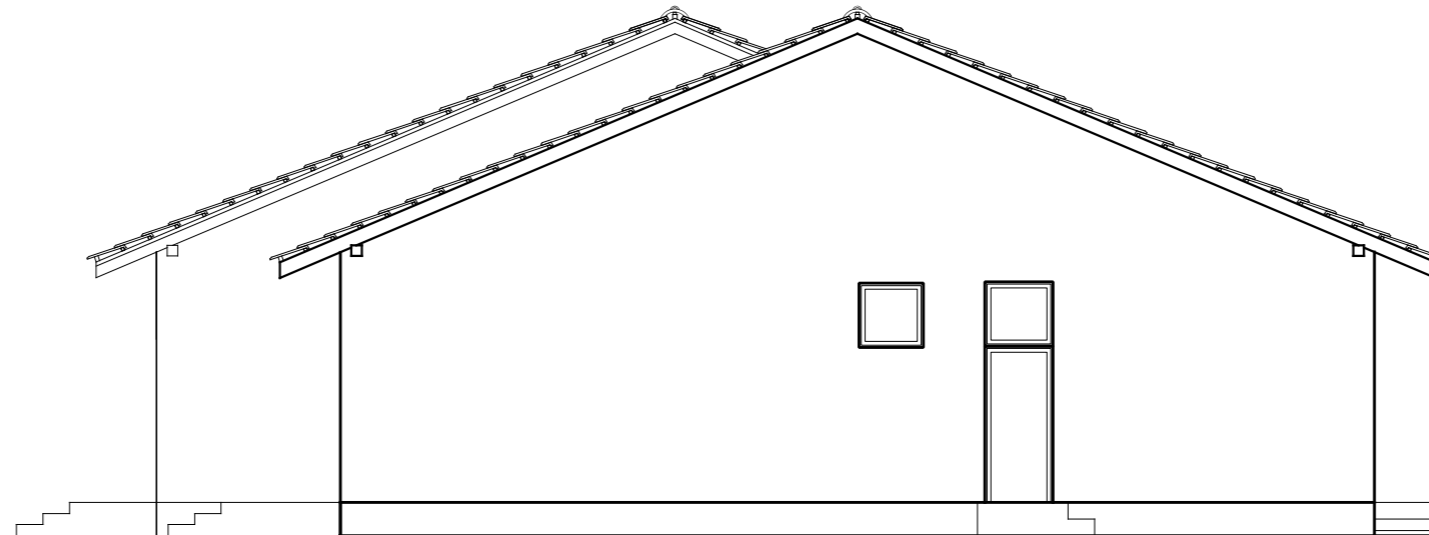

H.D.E.L. PROJEKTI d.o.o.

za projektiranje, građenje i nadzor
Nova ulica 13, 32100 Vinkovci

GRADEVINA: Dječji vrtić - Vrtuljak
Ulica Breza 2, Nuštar

LOKACIJA: k.č.br. 601, k.o. Nuštar
Ulica Breza 2, Nuštar

INVESTITOR: Općina Nuštar,
Trg dr. Franje Tuđmana 1, Nuštar

VRSTA PROJEKTA:
Projekt rekonstrukcije

STRUKOVNA ODREDNICA PROJEKTA:
Projekt energetske obnove

SADRŽAJ:
Jugozapadno i Sjeveroistočno pročelje

TD: 35/17 ZOP: 042-16 PRILOG: 06

MJERILO: 1:100 DATUM: siječanj 2017.

PROJEKTANT:
Ekaterina Nadudvari - Wagner dipl.ing.arh.

