
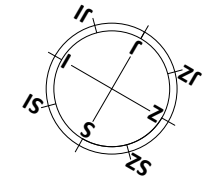


TLOCRT KROVNIH PLOHA MJ 1:100

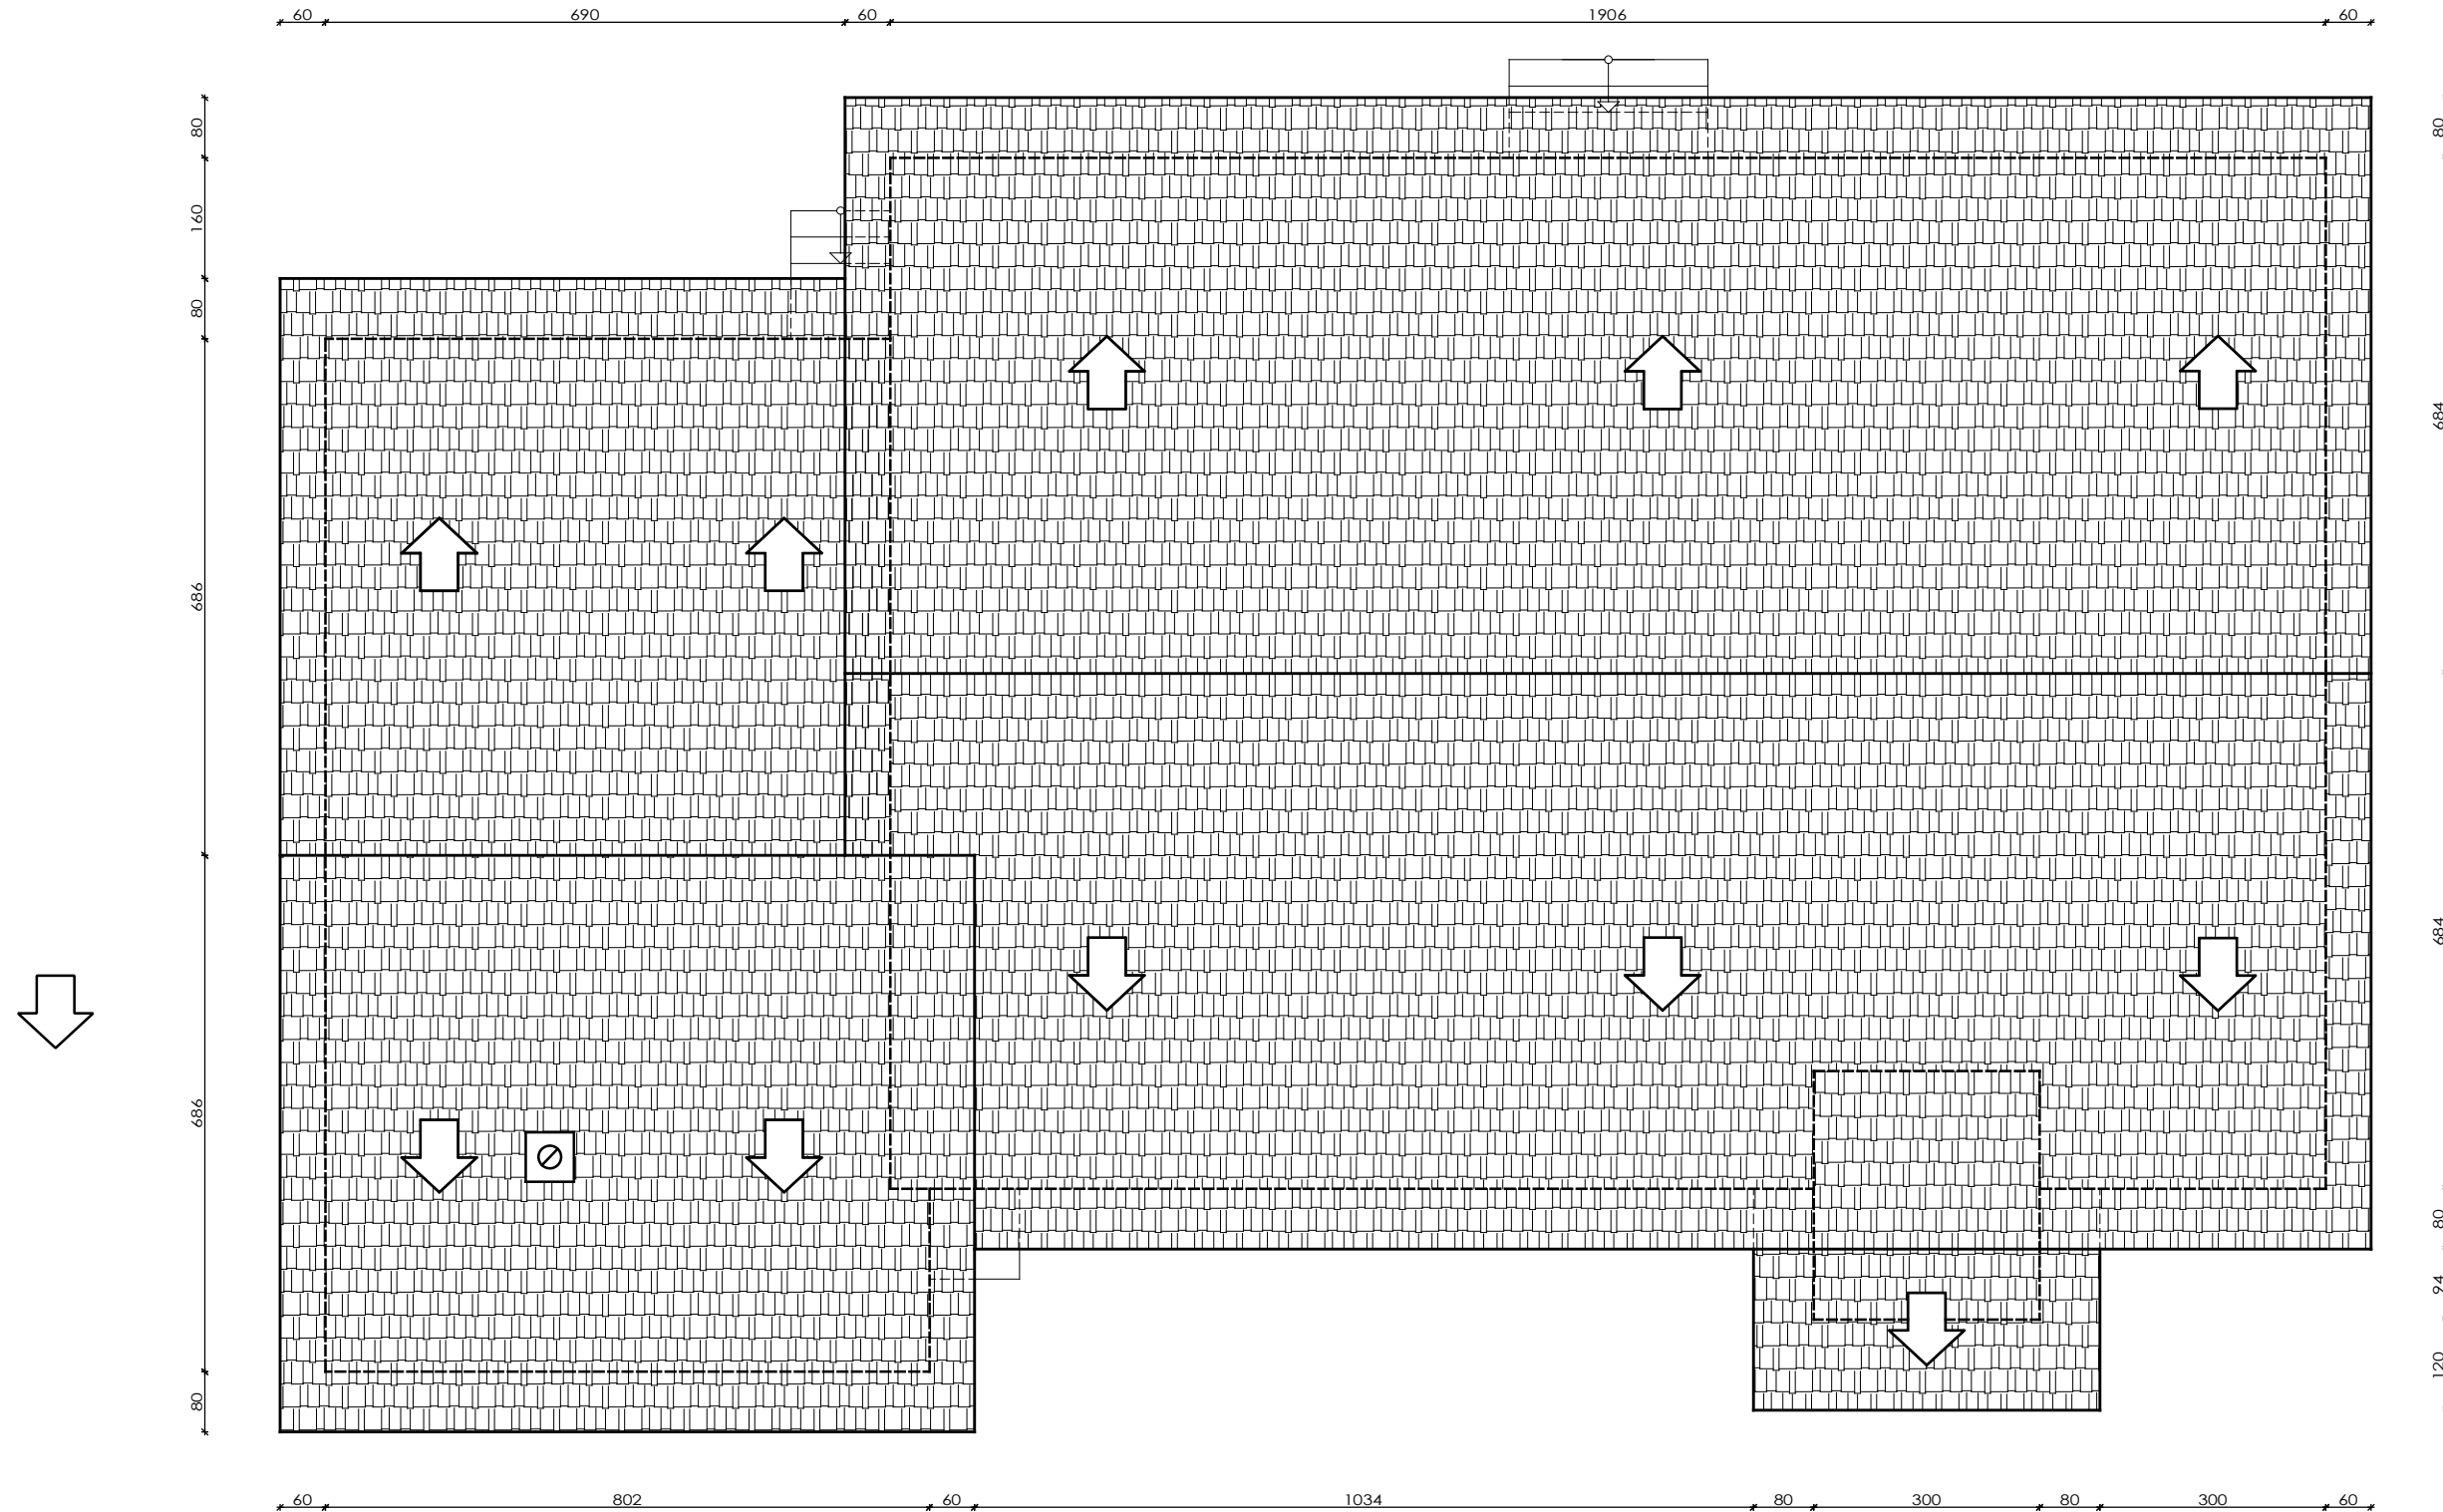

H.D.E.L. PROJEKTI d.o.o. za projektiranje, građenje i nadzor Nova ulica 13, 32100 Vinkovci		VRSTA PROJEKTA: Projekt rekonstrukcije		PROJEKTANT: Ekaterina Nadudvari - Wagner dipl.ing.arh.	
GRADEVINA: Dječji vrtić - Vrtuljak Ulica Breza 2, Nuštar		STRUKOVNA ODREDNICA PROJEKTA: Projekt energetske obnove			
LOKACIJA: k.č.br. 601, k.o. Nuštar Ulica Breza 2, Nuštar		SADRŽAJ: Tlocrt krovnih ploha			
INVESTITOR: Općina Nuštar, Trg dr. Franje Tuđmana 1, Nuštar		TD: 35/17	ZOP: 042-16	PRILOG: 03	
		MJERILO: 1:100		DATUM: siječanj 2017.	