




SJEVEROZAPADNO PROČELJE
MJ 1:100

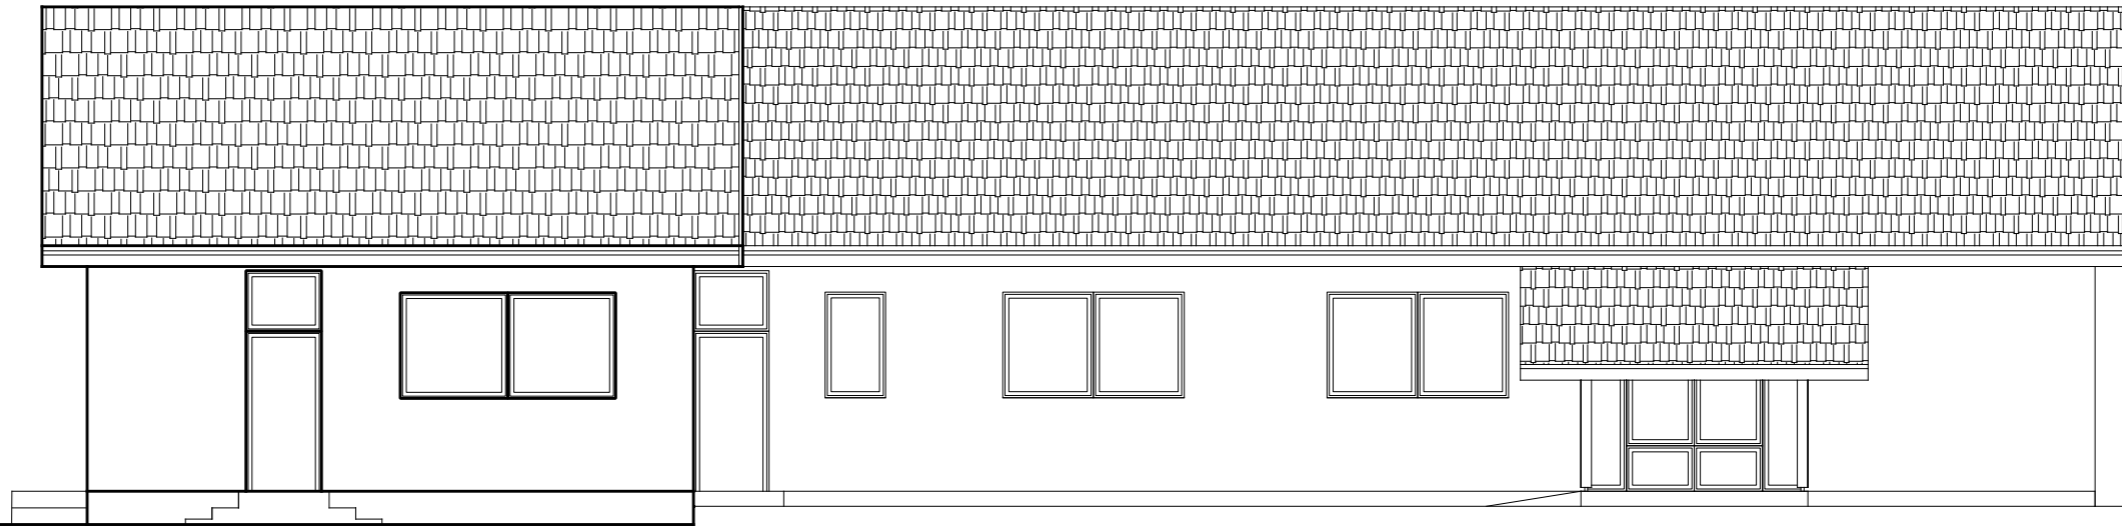

JUGOISTOČNO PROČELJE
MJ 1:100

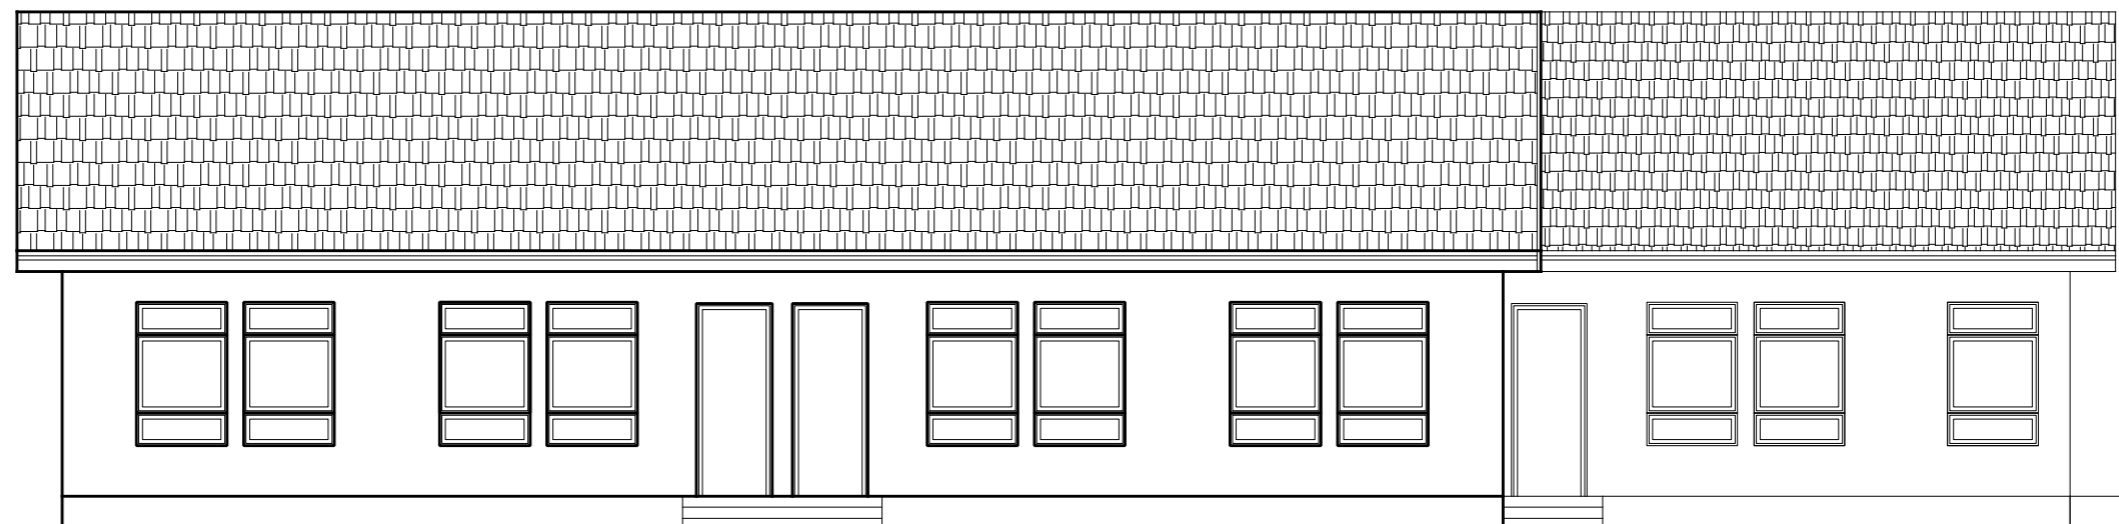

H.D.E.L. PROJEKTI d.o.o. za projektiranje, građenje i nadzor Nova ulica 13, 32100 Vinkovci	VRSTA PROJEKTA: Projekt rekonstrukcije	PROJEKTANT: Ekaterina Nadudvari - Wagner dipl.ing.arh.
GRADEVINA: Dječji vrtić - Vrtuljak Ulica Breza 2, Nuštar	STRUKOVNA ODREDNICA PROJEKTA: Projekt energetske obnove	
LOKACIJA: k.č.br. 601, k.o. Nuštar Ulica Breza 2, Nuštar	SADRŽAJ: Sjeverozapadno i Jugoistočno pročelje	
INVESTITOR: Općina Nuštar, Trg dr. Franje Tuđmana 1, Nuštar	TD: 35/17 ZOP: 042-16 PRILOG: 05 MJERILO: 1:100 DATUM: siječanj 2017.	