


**TLOCRT PRIZEMLJA**  
- prikaz nakon provedenih mjera energetske obnove -  
MJ 1:100

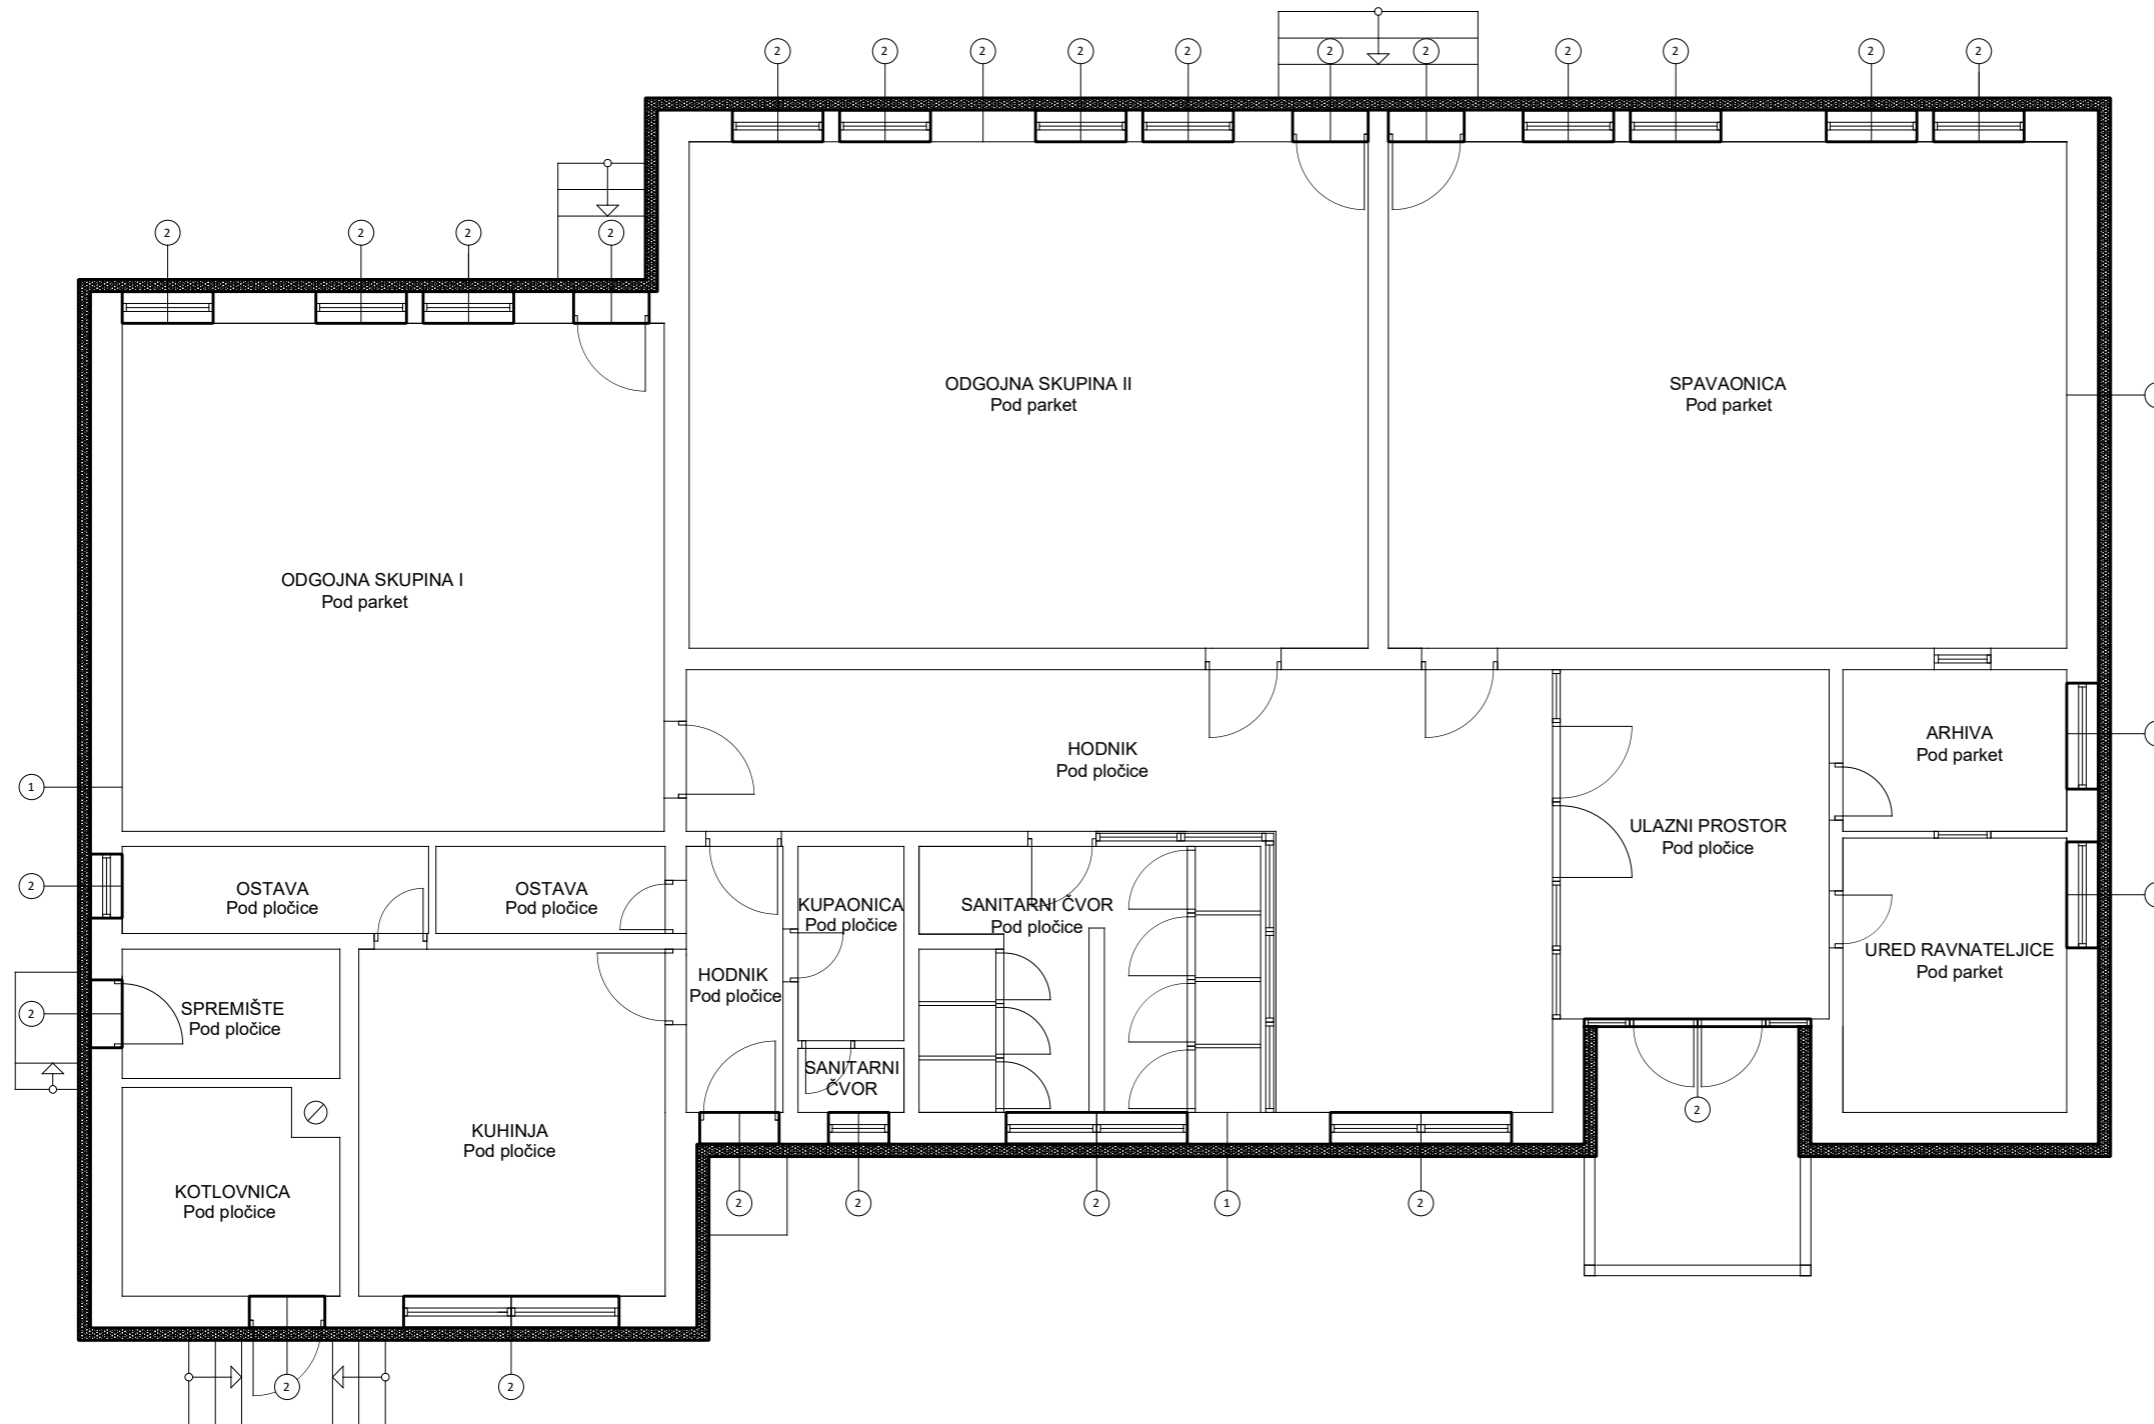

Materijal	Debljina
Vapneno cementna žbuka	2 cm
Šuplji blokovi od gline	25 cm
Vapneno cementna žbuka	2 cm
Puna fasadna opeka	12 cm
Vapneno cementna žbuka	2 cm
Polimerno cementno ljepilo	0,5 cm
Knaufl Ins. Kamena vuna	15 cm
Polimerno cementno ljepilo	0,5 cm
Žbuka na bazi akrilata	0,2 cm

Postojeću drvenu i Pvc stolariju potrebno je zamijeniti s novom energetski učinkovitijom PVC stolarijom koeficijent prolaza  $U_w = 1,0$  W/m sa roletama. Vanjski prozori projektirani su kao otklopni i zaokretni, dok su vrata zaokretna. Okvire prozora i vrata izvesti u smeđoj boji.

<b>H.D.E.L. PROJEKTI d.o.o.</b> za projektiranje, gradnje i nadzor Nova ulica 13, 32100 Vinkovci	VRSTA PROJEKTA: Projekt rekonstrukcije	PROJEKTANT: Ekaterina Nadudvari - Wagner dipl.ing.arh.	
	GRADEVINA: Dječji vrtić - Vrtuljak Ulica Breza 2, Nuštar		STRUKOVNA ODREDNICA PROJEKTA: Projekt energetske obnove
	LOKACIJA: k.č.br. 601, k.o. Nuštar Ulica Breza 2, Nuštar		SADRŽAJ: Tlocrt prizemlja - nakon obnove
	INVESTITOR: Općina Nuštar, Trg dr. Franje Tuđmana 1, Nuštar		TD: 35/17    ZOP: 042-16    PRILOG: 07 M.JERILO: 1:100    DATUM: siječanj 2017.

