



DETALJ STOLARIJE
95 / 295 CM
MJ 1:10

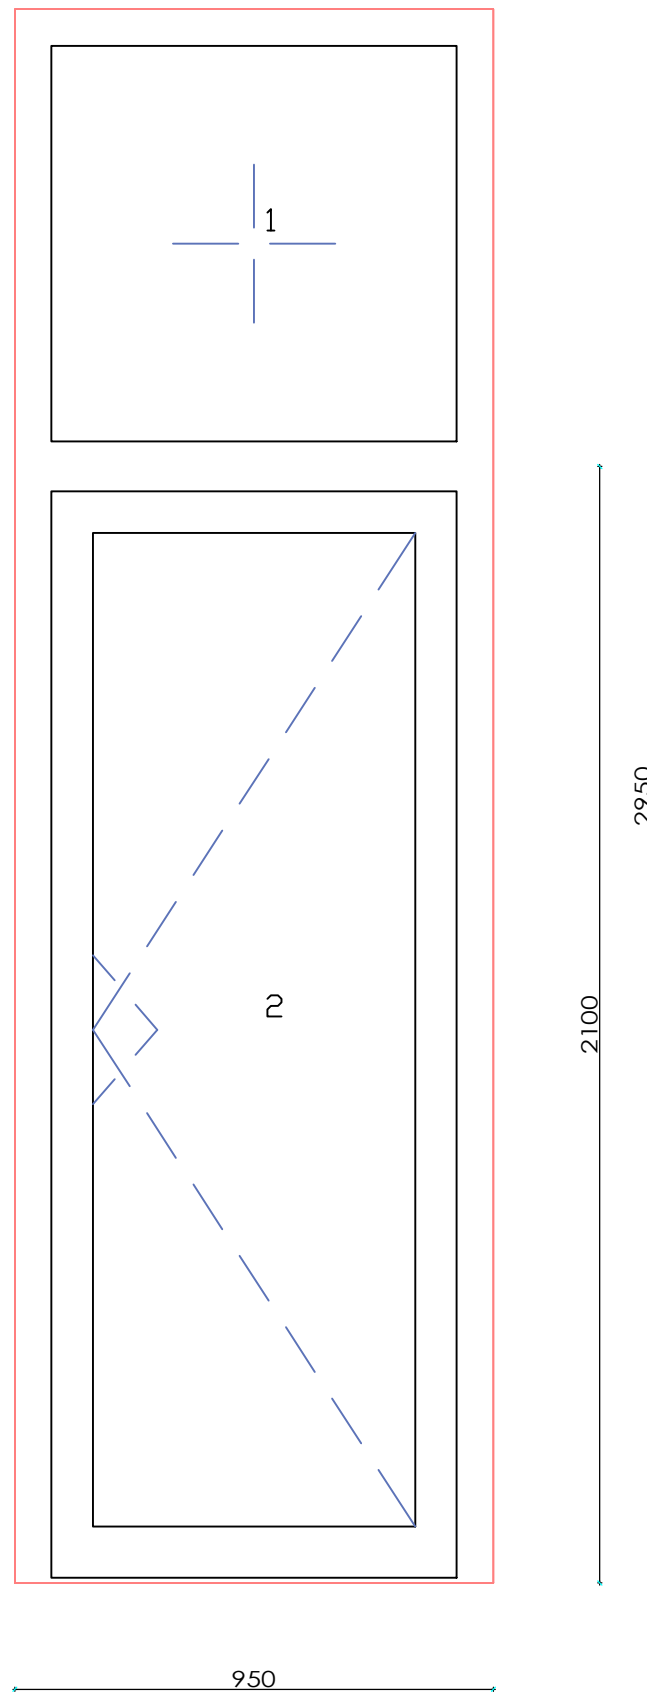

STAVKA 10	
ETAŽA	KOM
PRIZEMLJE	1
UKUPNO	1
GRAĐEVINSKI OTVOR	95/295

H.D.E.L. PROJEKTI d.o.o. za projektiranje, građenje i nadzor Nova ulica 13, 32100 Vinkovci	VRSTA PROJEKTA: Projekt rekonstrukcije			PROJEKTANT: Ekaterina Nadudvari - Wagner dipl.ing.arh.	
	STRUKOVNA ODREDNICA PROJEKTA: Projekt energetske obnove				
	SADRŽAJ: Detalj stolarije 95/295				
	GRAĐEVINA: Dječji vrtić - Vrtuljak Ulica Breza 2, Nuštar	TD: 35/17	ZOP: 042-16	PRILOG: 22	
LOKACIJA: k.č.br. 601, k.o. Nuštar Ulica Breza 2, Nuštar	MJERILO: 1:100		DATUM: siječanj 2017.		
INVESTITOR: Općina Nuštar, Trg dr. Franje Tuđmana 1, Nuštar					