



DETALJ STOLARIJE
100 / 260 CM
MJ 1:10

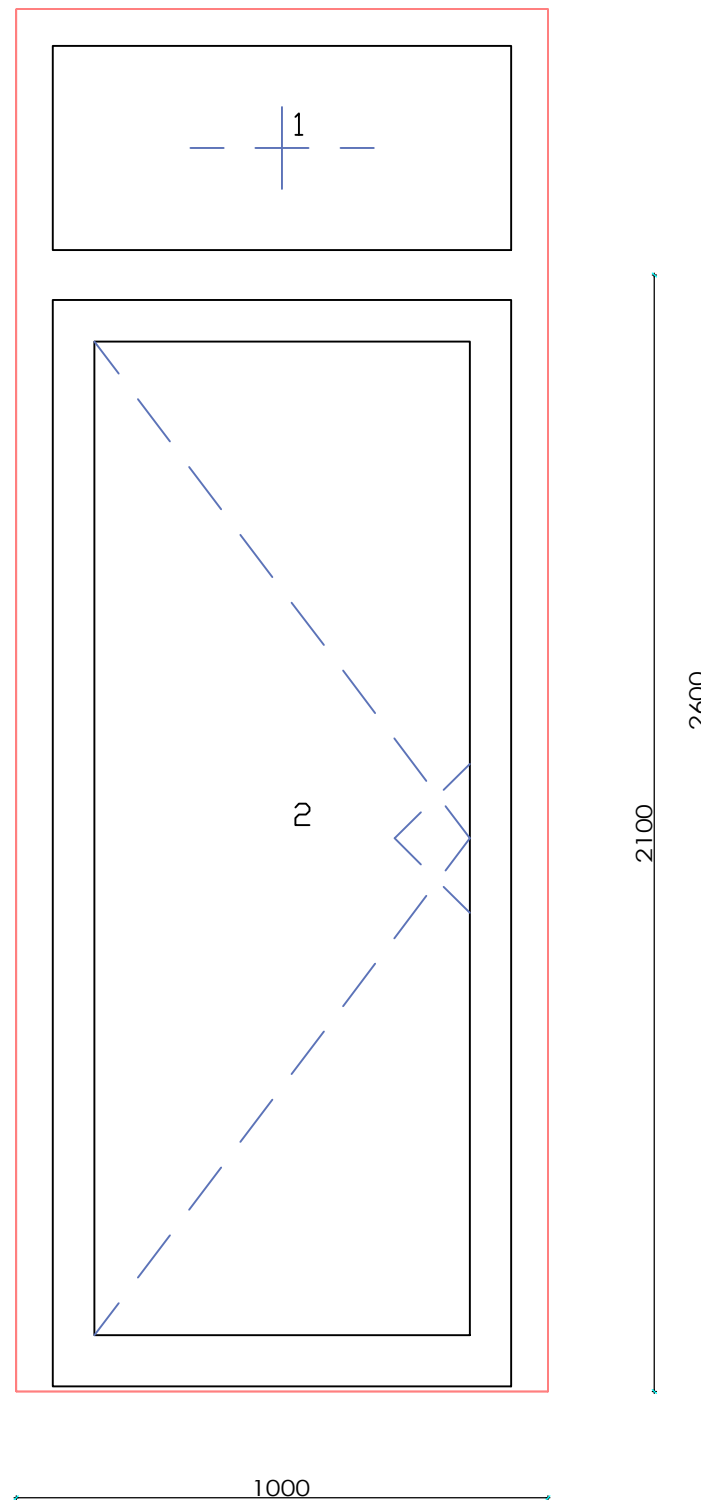

STAVKA 11	
ETAŽA	KOM
PRIZEMLJE	3
UKUPNO	3
GRAĐEVINSKI OTVOR	100/260

H.D.E.L. PROJEKTI d.o.o. za projektiranje, građenje i nadzor Nova ulica 13, 32100 Vinkovci	VRSTA PROJEKTA: Projekt rekonstrukcije		PROJEKTANT: Ekaterina Nadudvari - Wagner dipl.ing.arh.	
	STRU KOVNA ODRE DNICA PROJEKTA: Projekt energetske obnove			
	SADRŽAJ: Detalj stolarije 100/260			
	TD: 35/17	ZOP: 042-16		
GRAĐEVINA: Dječji vrtić - Vrtuljak Ulica Breza 2, Nuštar	MJERILO: 1:100		DATUM: siječanj 2017.	
LOKACIJA: k.č.br. 601, k.o. Nuštar Ulica Breza 2, Nuštar				
INVESTITOR: Općina Nuštar, Trg dr. Franje Tuđmana 1, Nuštar				